


一拖四恒压供水主回路图（辅泵变频）

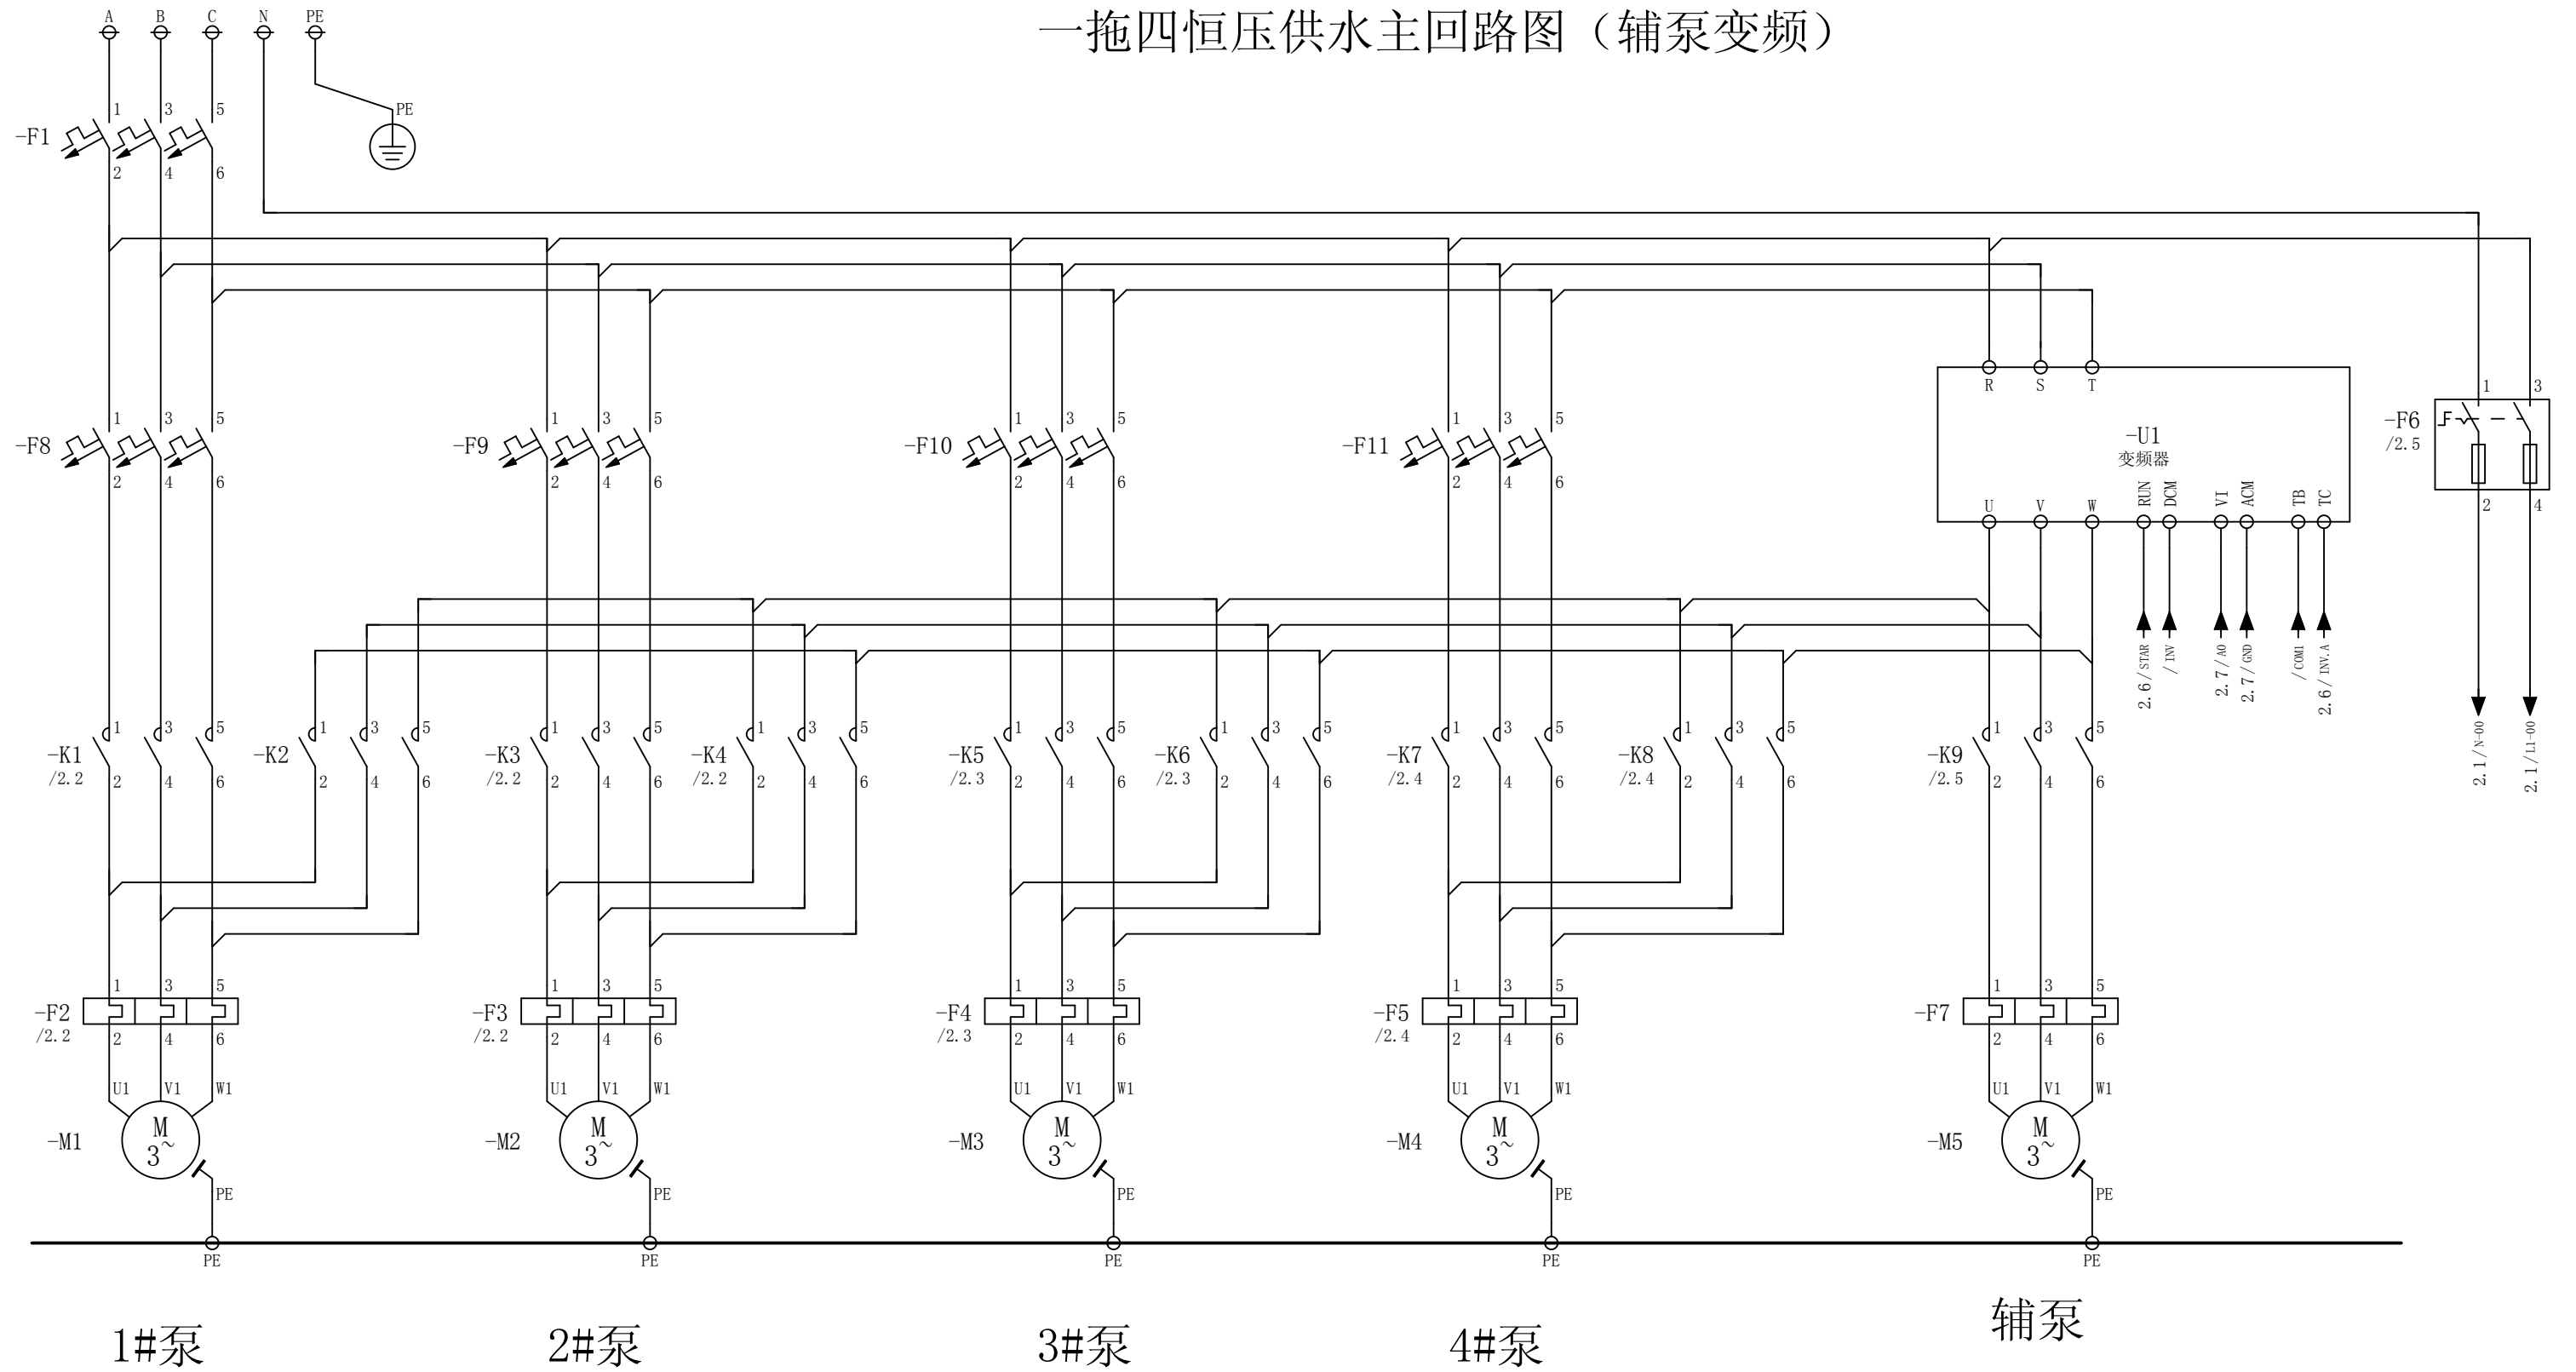

1#泵

2#泵

3#泵

4#泵

辅泵

日期	2013-1-3	广州炜尔电子有限公司	广州炜尔电子有限公司		
校对	FUPENGHUA				
审核		一拖四恒压供水图纸（辅泵变频）			
修改	日期	姓名	原项目	替换	替换人
					WE-2014-01-003
					页数 1
					页数 2

