

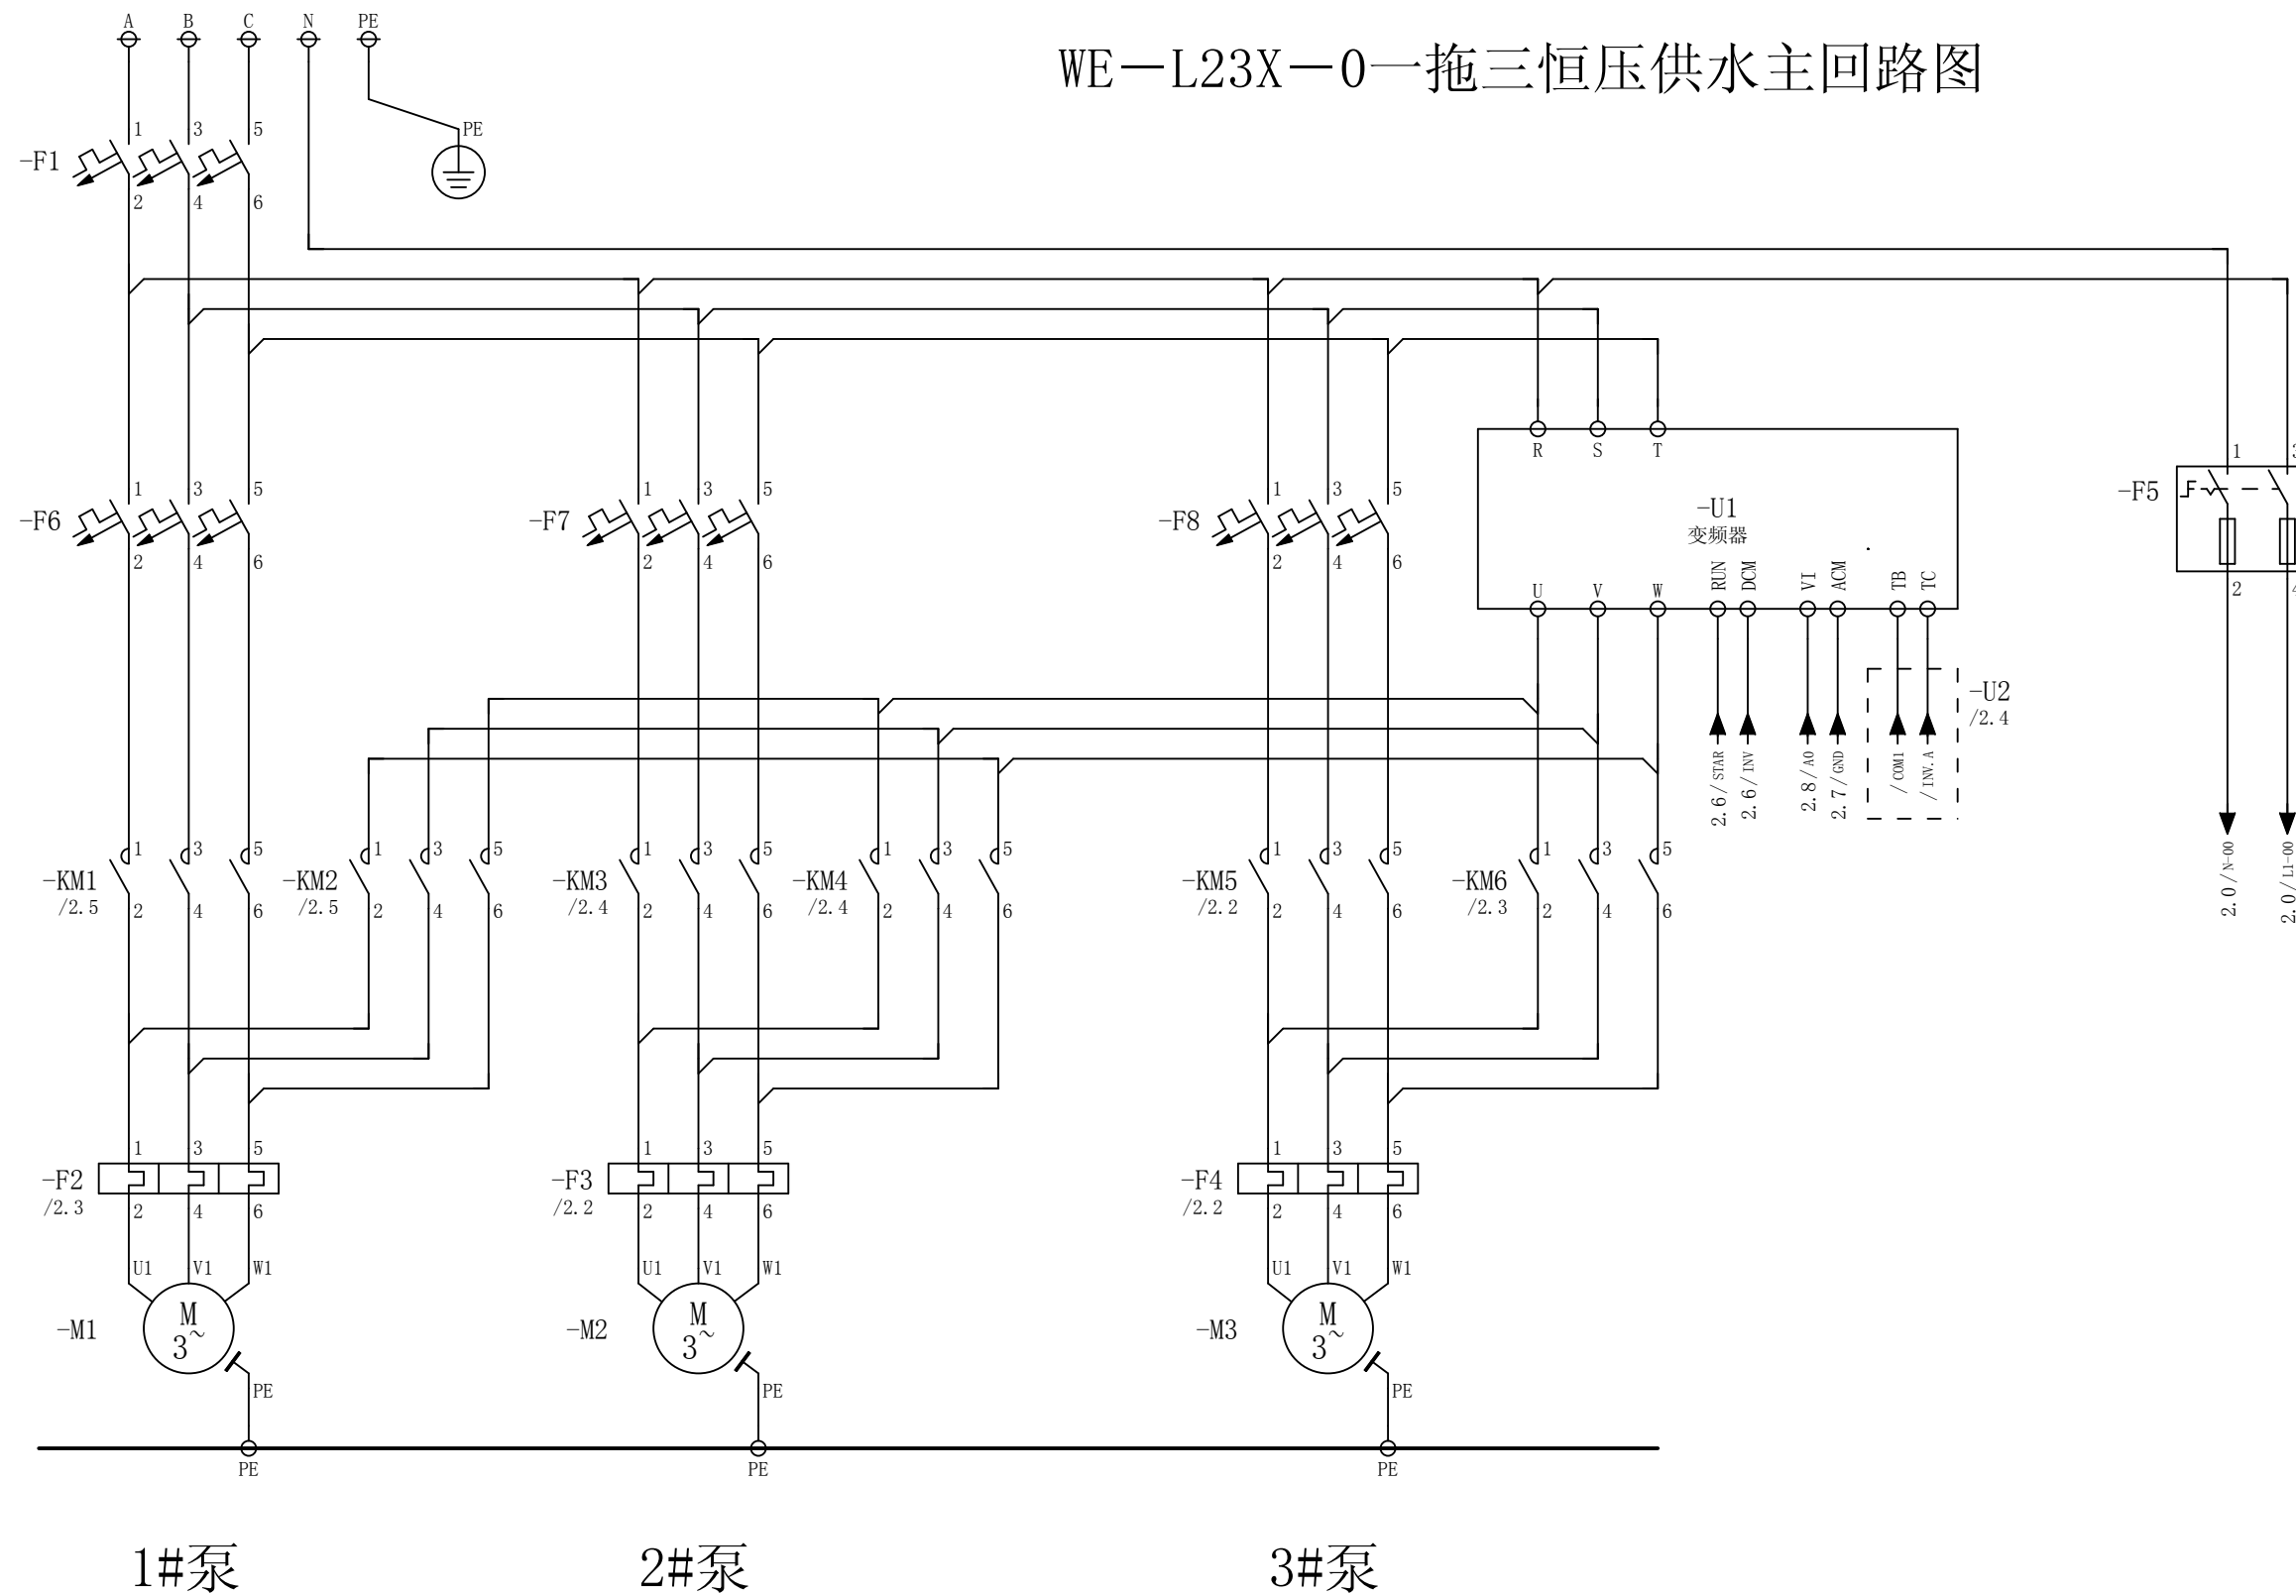


WE-L23X-0一拖三恒压供水主回路图

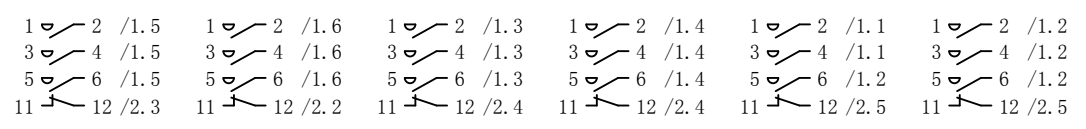

修改	日期	姓名	原始项目	替换	替换人	广州炜尔	广州炜尔电子有限公司	WE-2014-1-3-001	页数	1
									页数	2
			日期	2013-1-3						
			校对	FUPENGHUA						
			审核							

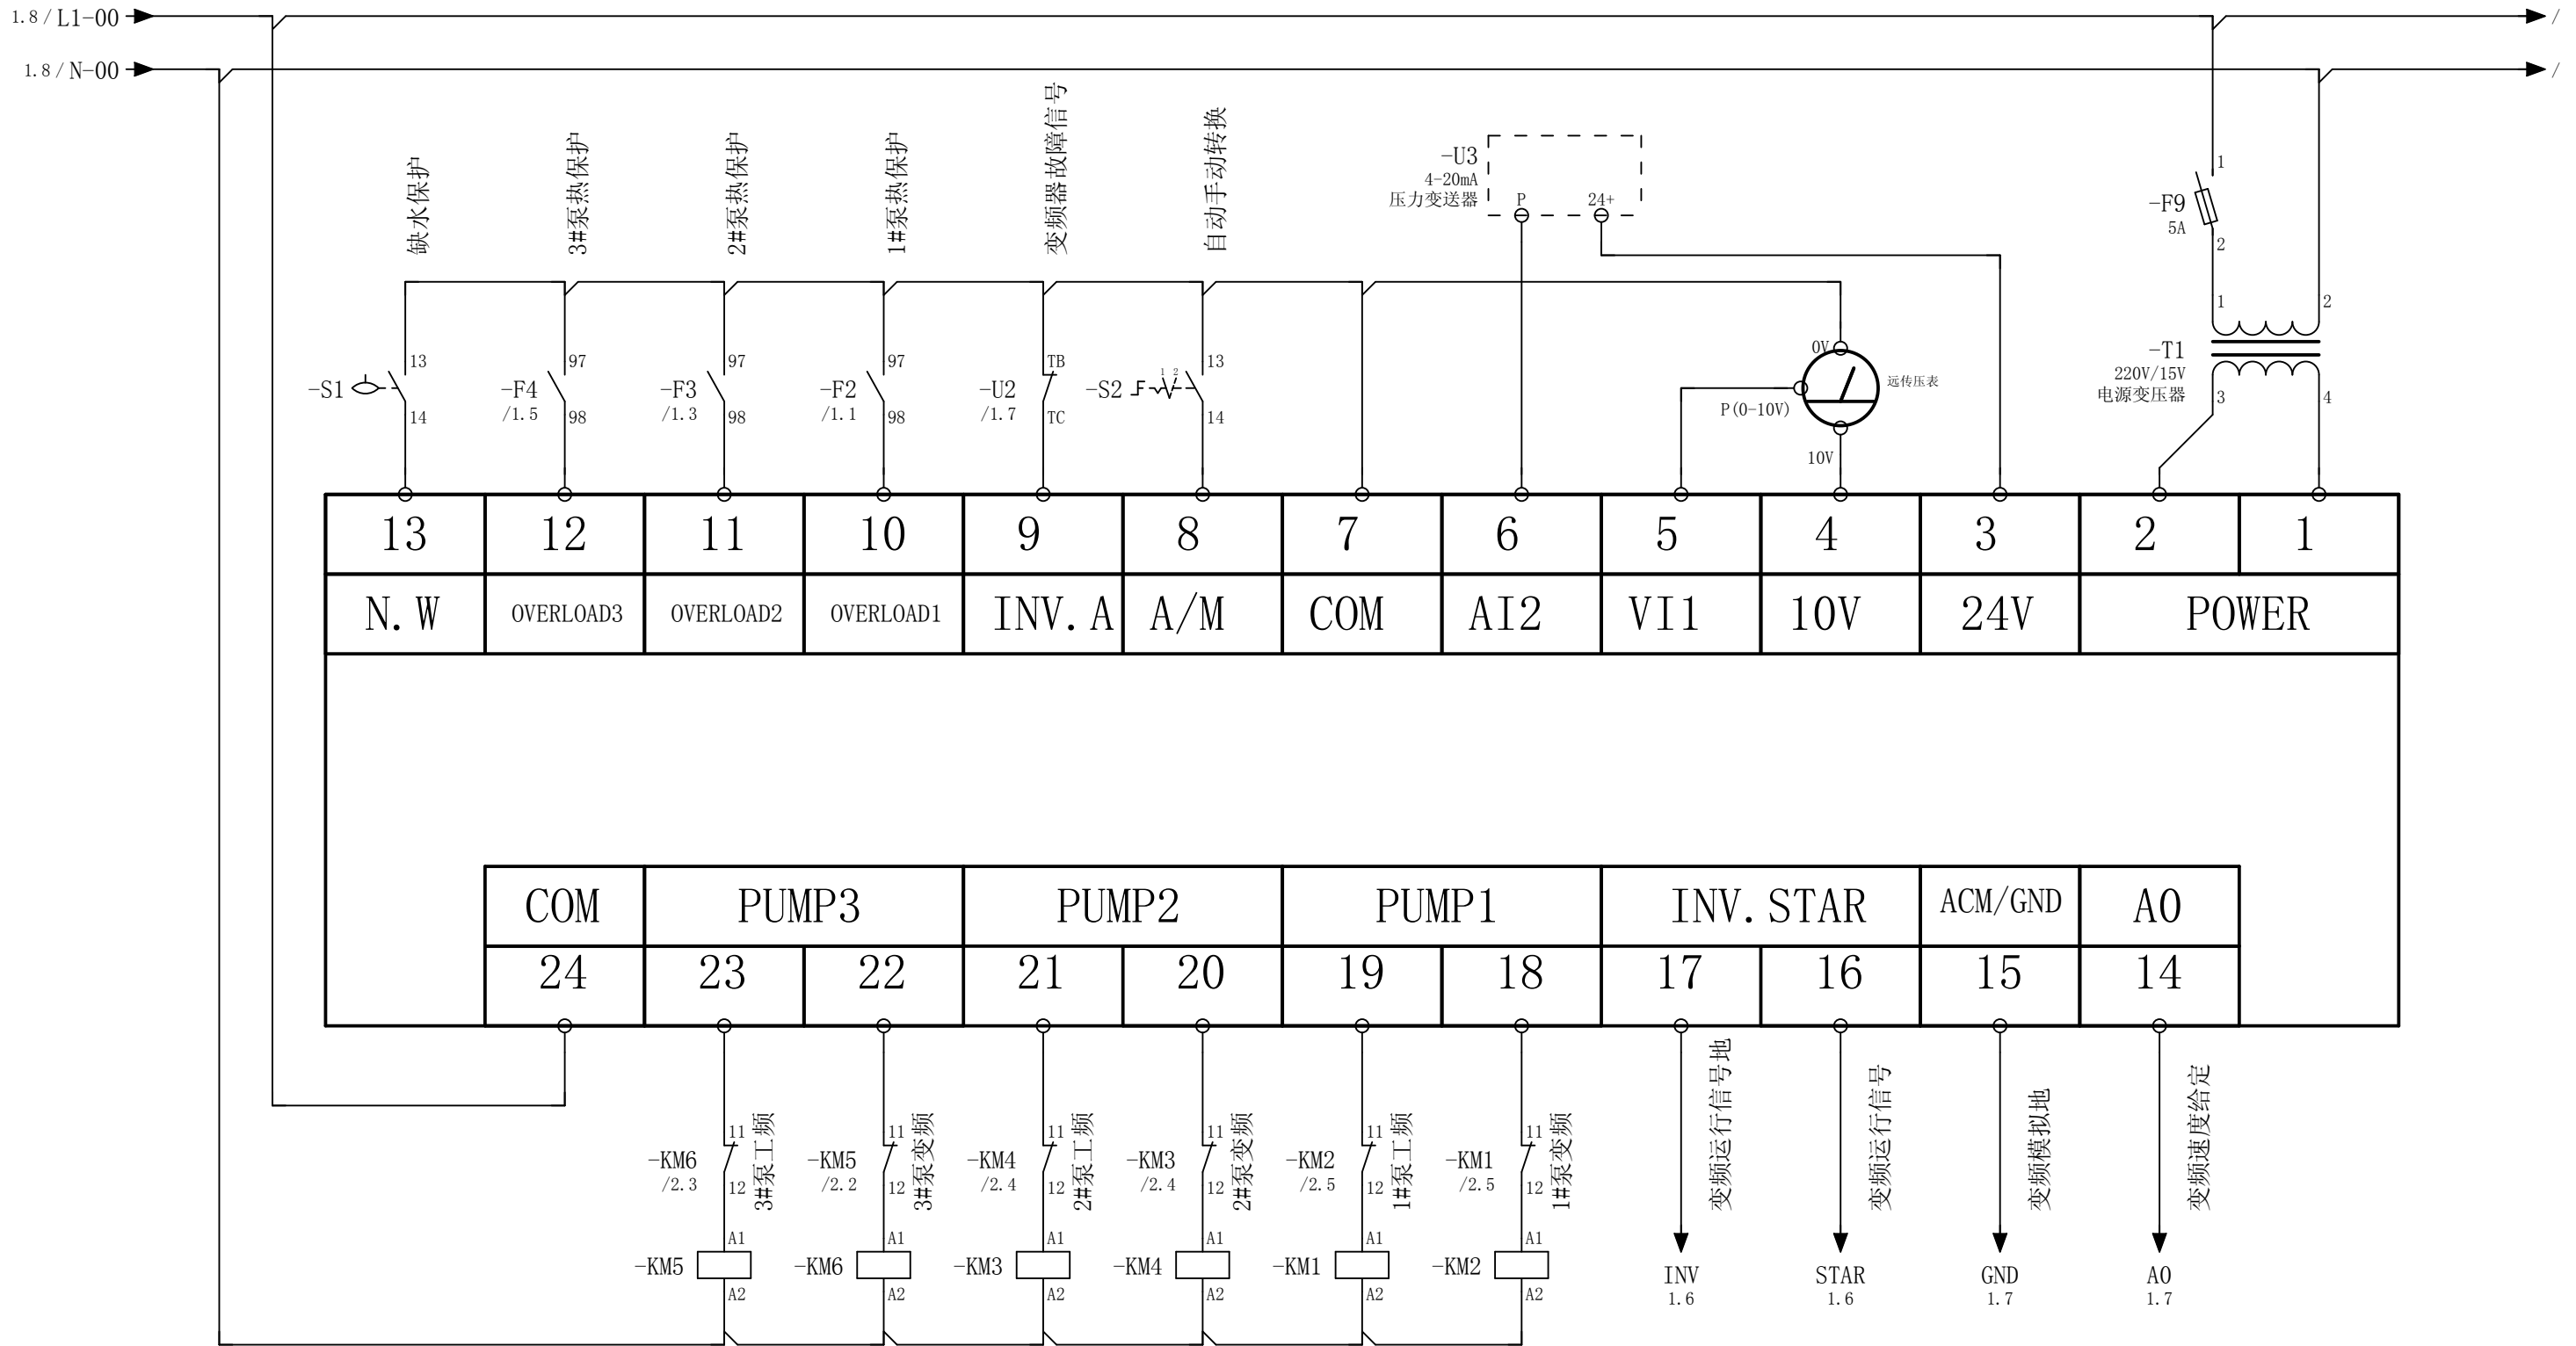

WE-L23X-0一拖三恒压供水二次图